



\* Il est précisé que les cotes et surfaces mentionnées sur les plans sont indiquées sous réserves des tolérances de construction, telles que définies dans l'acte de vente. L'implantation des équipements ou appareils y est par ailleurs figurée à titre indicatif et les retombées, soffites, faux-plafonds, canalisations ne sont pas représentés.  
Des modifications sont susceptibles d'être apportées en fonction de nécessités techniques pour les dimensions libres ainsi que les surfaces.

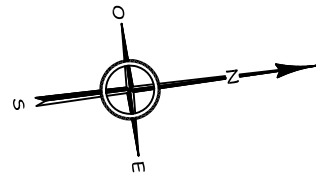


**LES Fermes du Mont-Blanc**  
Combloux

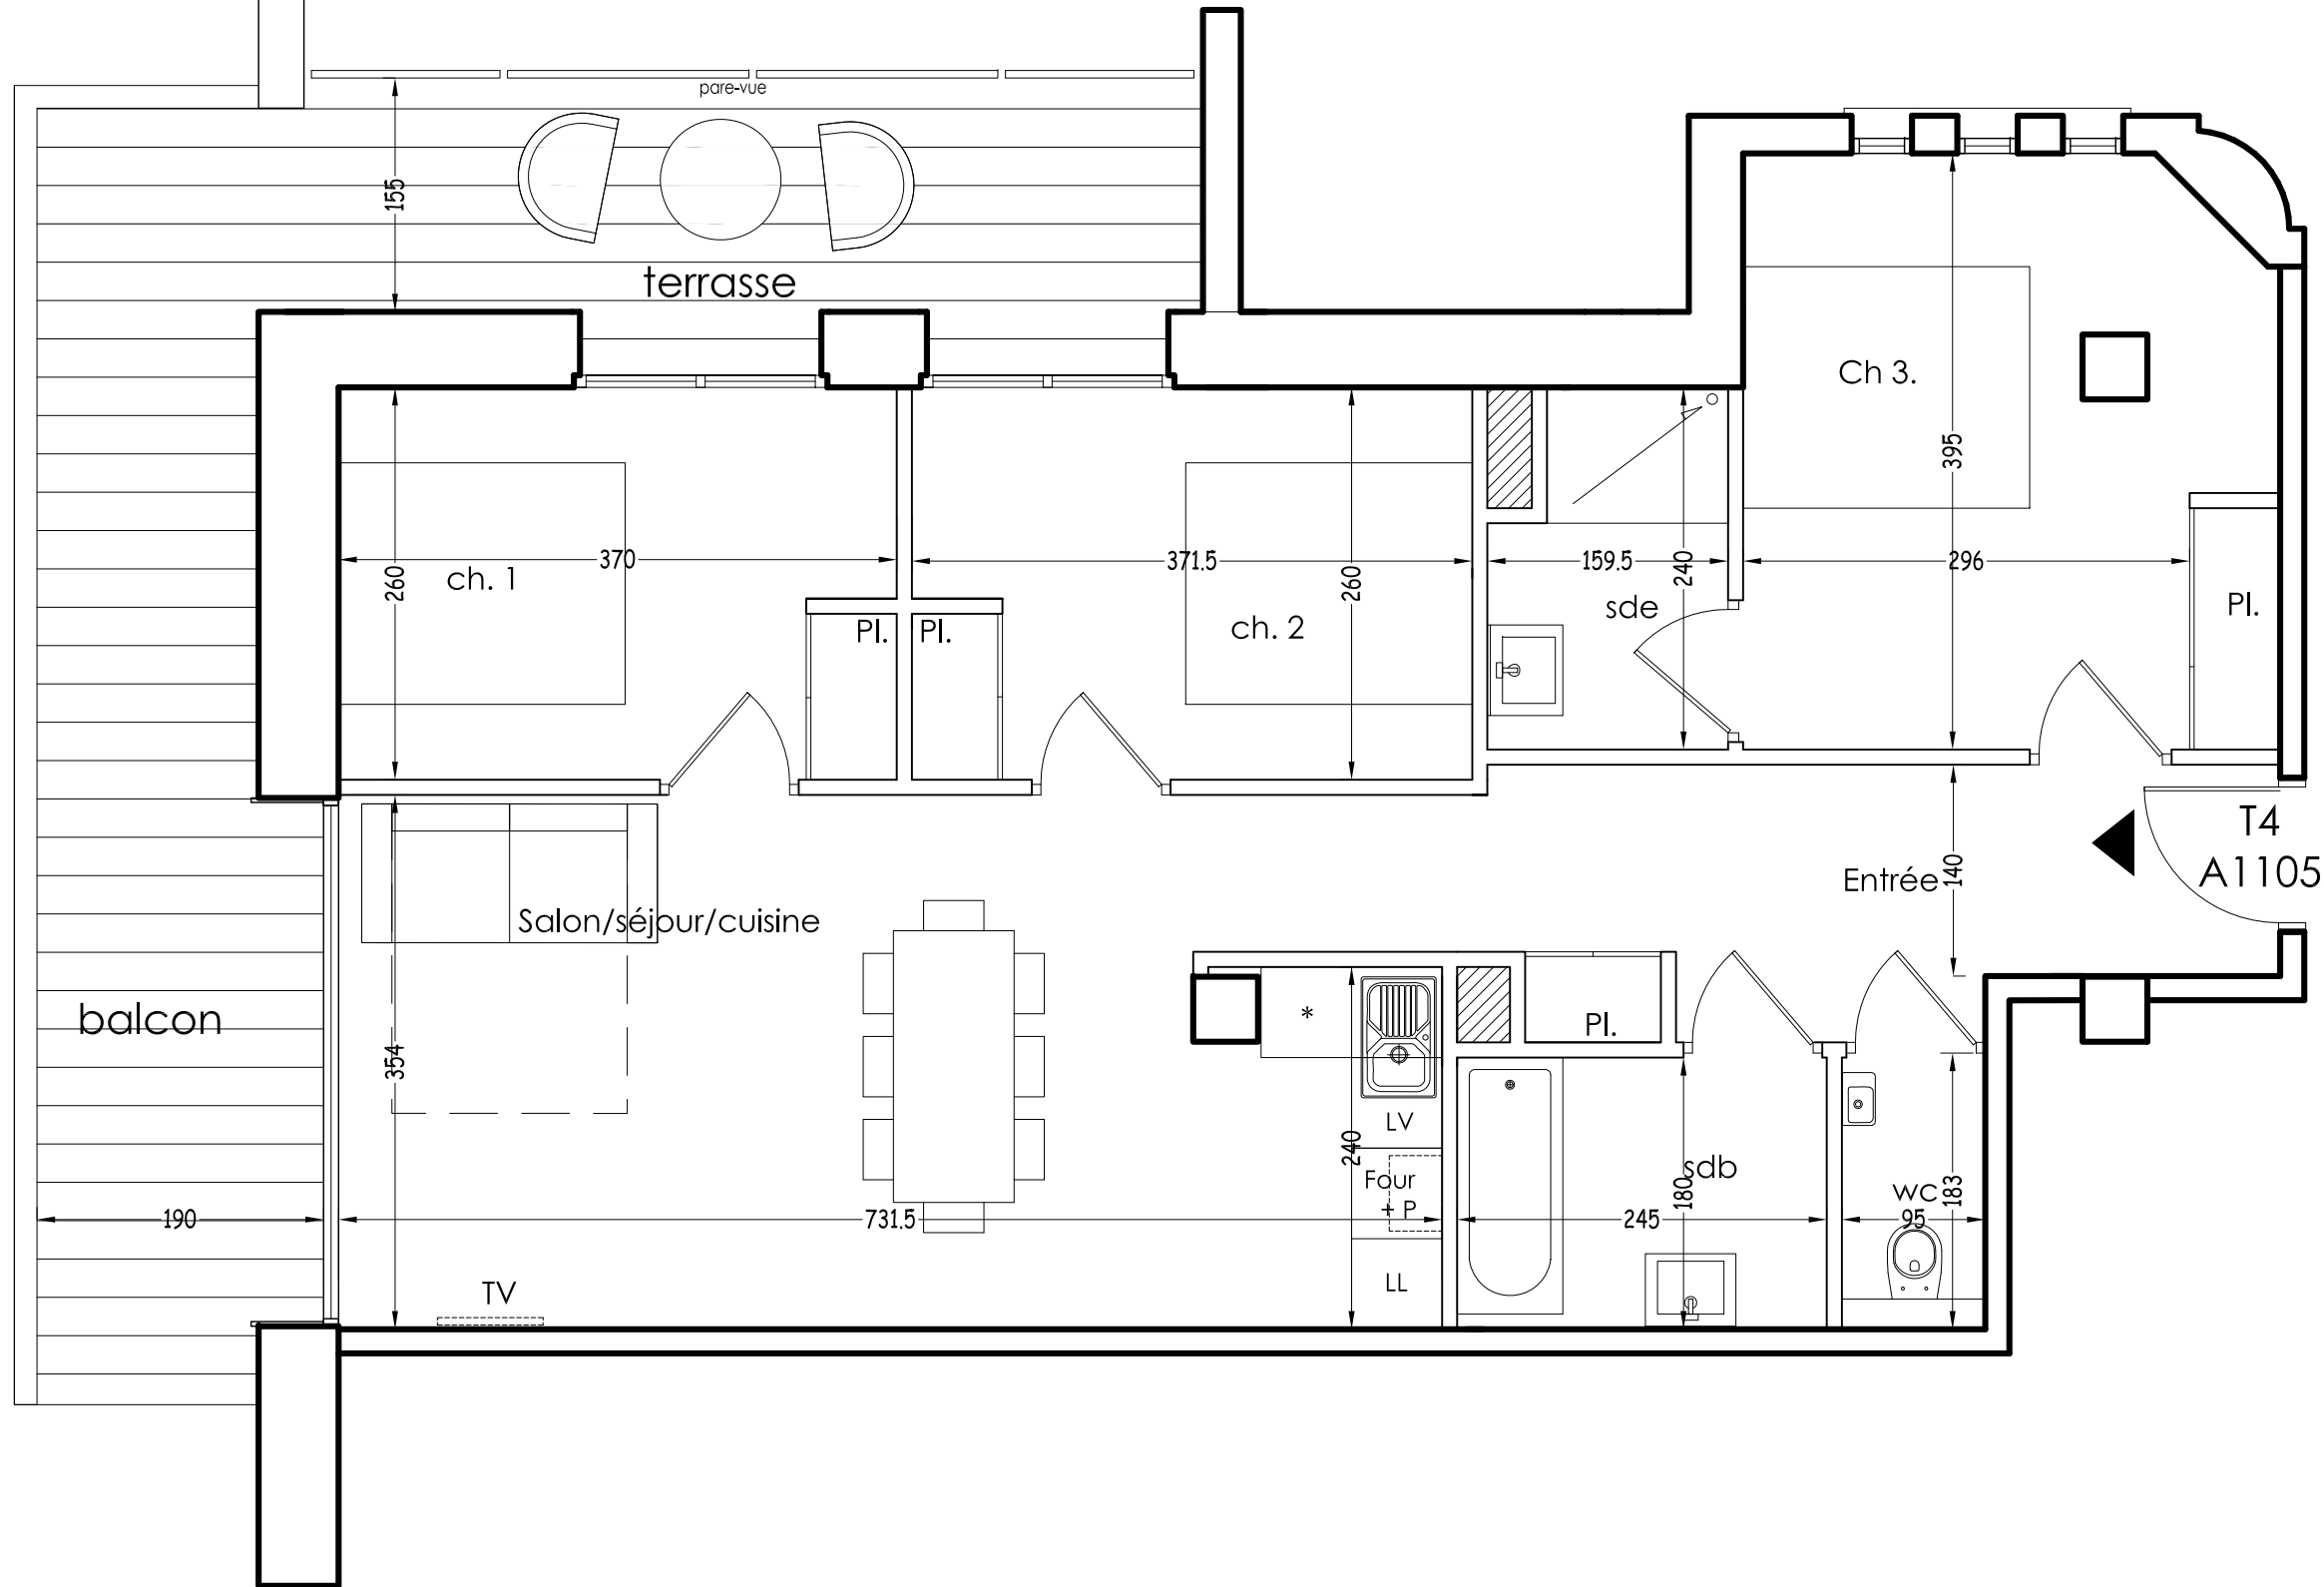

SCI "LA RESIDENCE DES CHALET  
DU MONT BLANC"



Orientation : OUEST

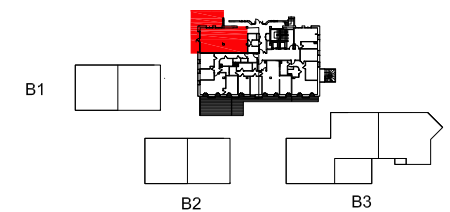

BATIMENT A N°1105 T4

Surfaces habitables (m <sup>2</sup> )	Surfaces utiles
---------------------------------------	-----------------

Entrée	8.60 m <sup>2</sup>
Séjour Cuisine	25.82 m <sup>2</sup>
Salle d'eau	3.47 m <sup>2</sup>
Chambre 1	9.62 m <sup>2</sup>
Chambre 2	9.65 m <sup>2</sup>
Chambre 3	13.72 m <sup>2</sup>
Salle de bain	4.41 m <sup>2</sup>
Salle d'eau	3.47 m <sup>2</sup>
Wc	1.71 m <sup>2</sup>

<b>Surface habitable totale</b>	<b>77 m<sup>2</sup></b>
Surface terrasse	22.20 m <sup>2</sup>

Signature vendeur :

Signature(s) acquéreur(s) :



**GENERIM**